


S:\Mannvirki\60-Vestfirðavegur\60-25_28_Gufuldalsveit\02_Mau_2011\Teikningar\60-24_28_mah_2015_09_28_frummatskýrsla.dgn

Landmælingar: Vegagerðin
 Hnitakerfi: ISN93 Hæðakerfi: Landshæðarinet
 Loftmynddata og myndmæling: Loftmyndir ehf.
 Flughæð: 3000 m Mæskvastærð: 10x10 m.
 Kortagerð: Vegagerðin
 Landamerki eru ónákvæm, Helmlíð: Nýjaland 2006

- náma
- núverandi vegir
- fornleifar
- landamerki
- raflína
- fjarskiptalagnir
- friðlýsingar
- náttúruminjaskrá
- hverfisverndarsvæði




Hönnunardeild			Vestfirðavegur	SHU-006025S
MÆLIKV.	Hannað	KK/HS	Bjarkalundur - Skálanes	60-24/28
1:50.000	Telkn.	HA 02.02.2016	Grunnmynd	1 af 6
Yfirf.	Samp.		Leið H1	Teikning 8

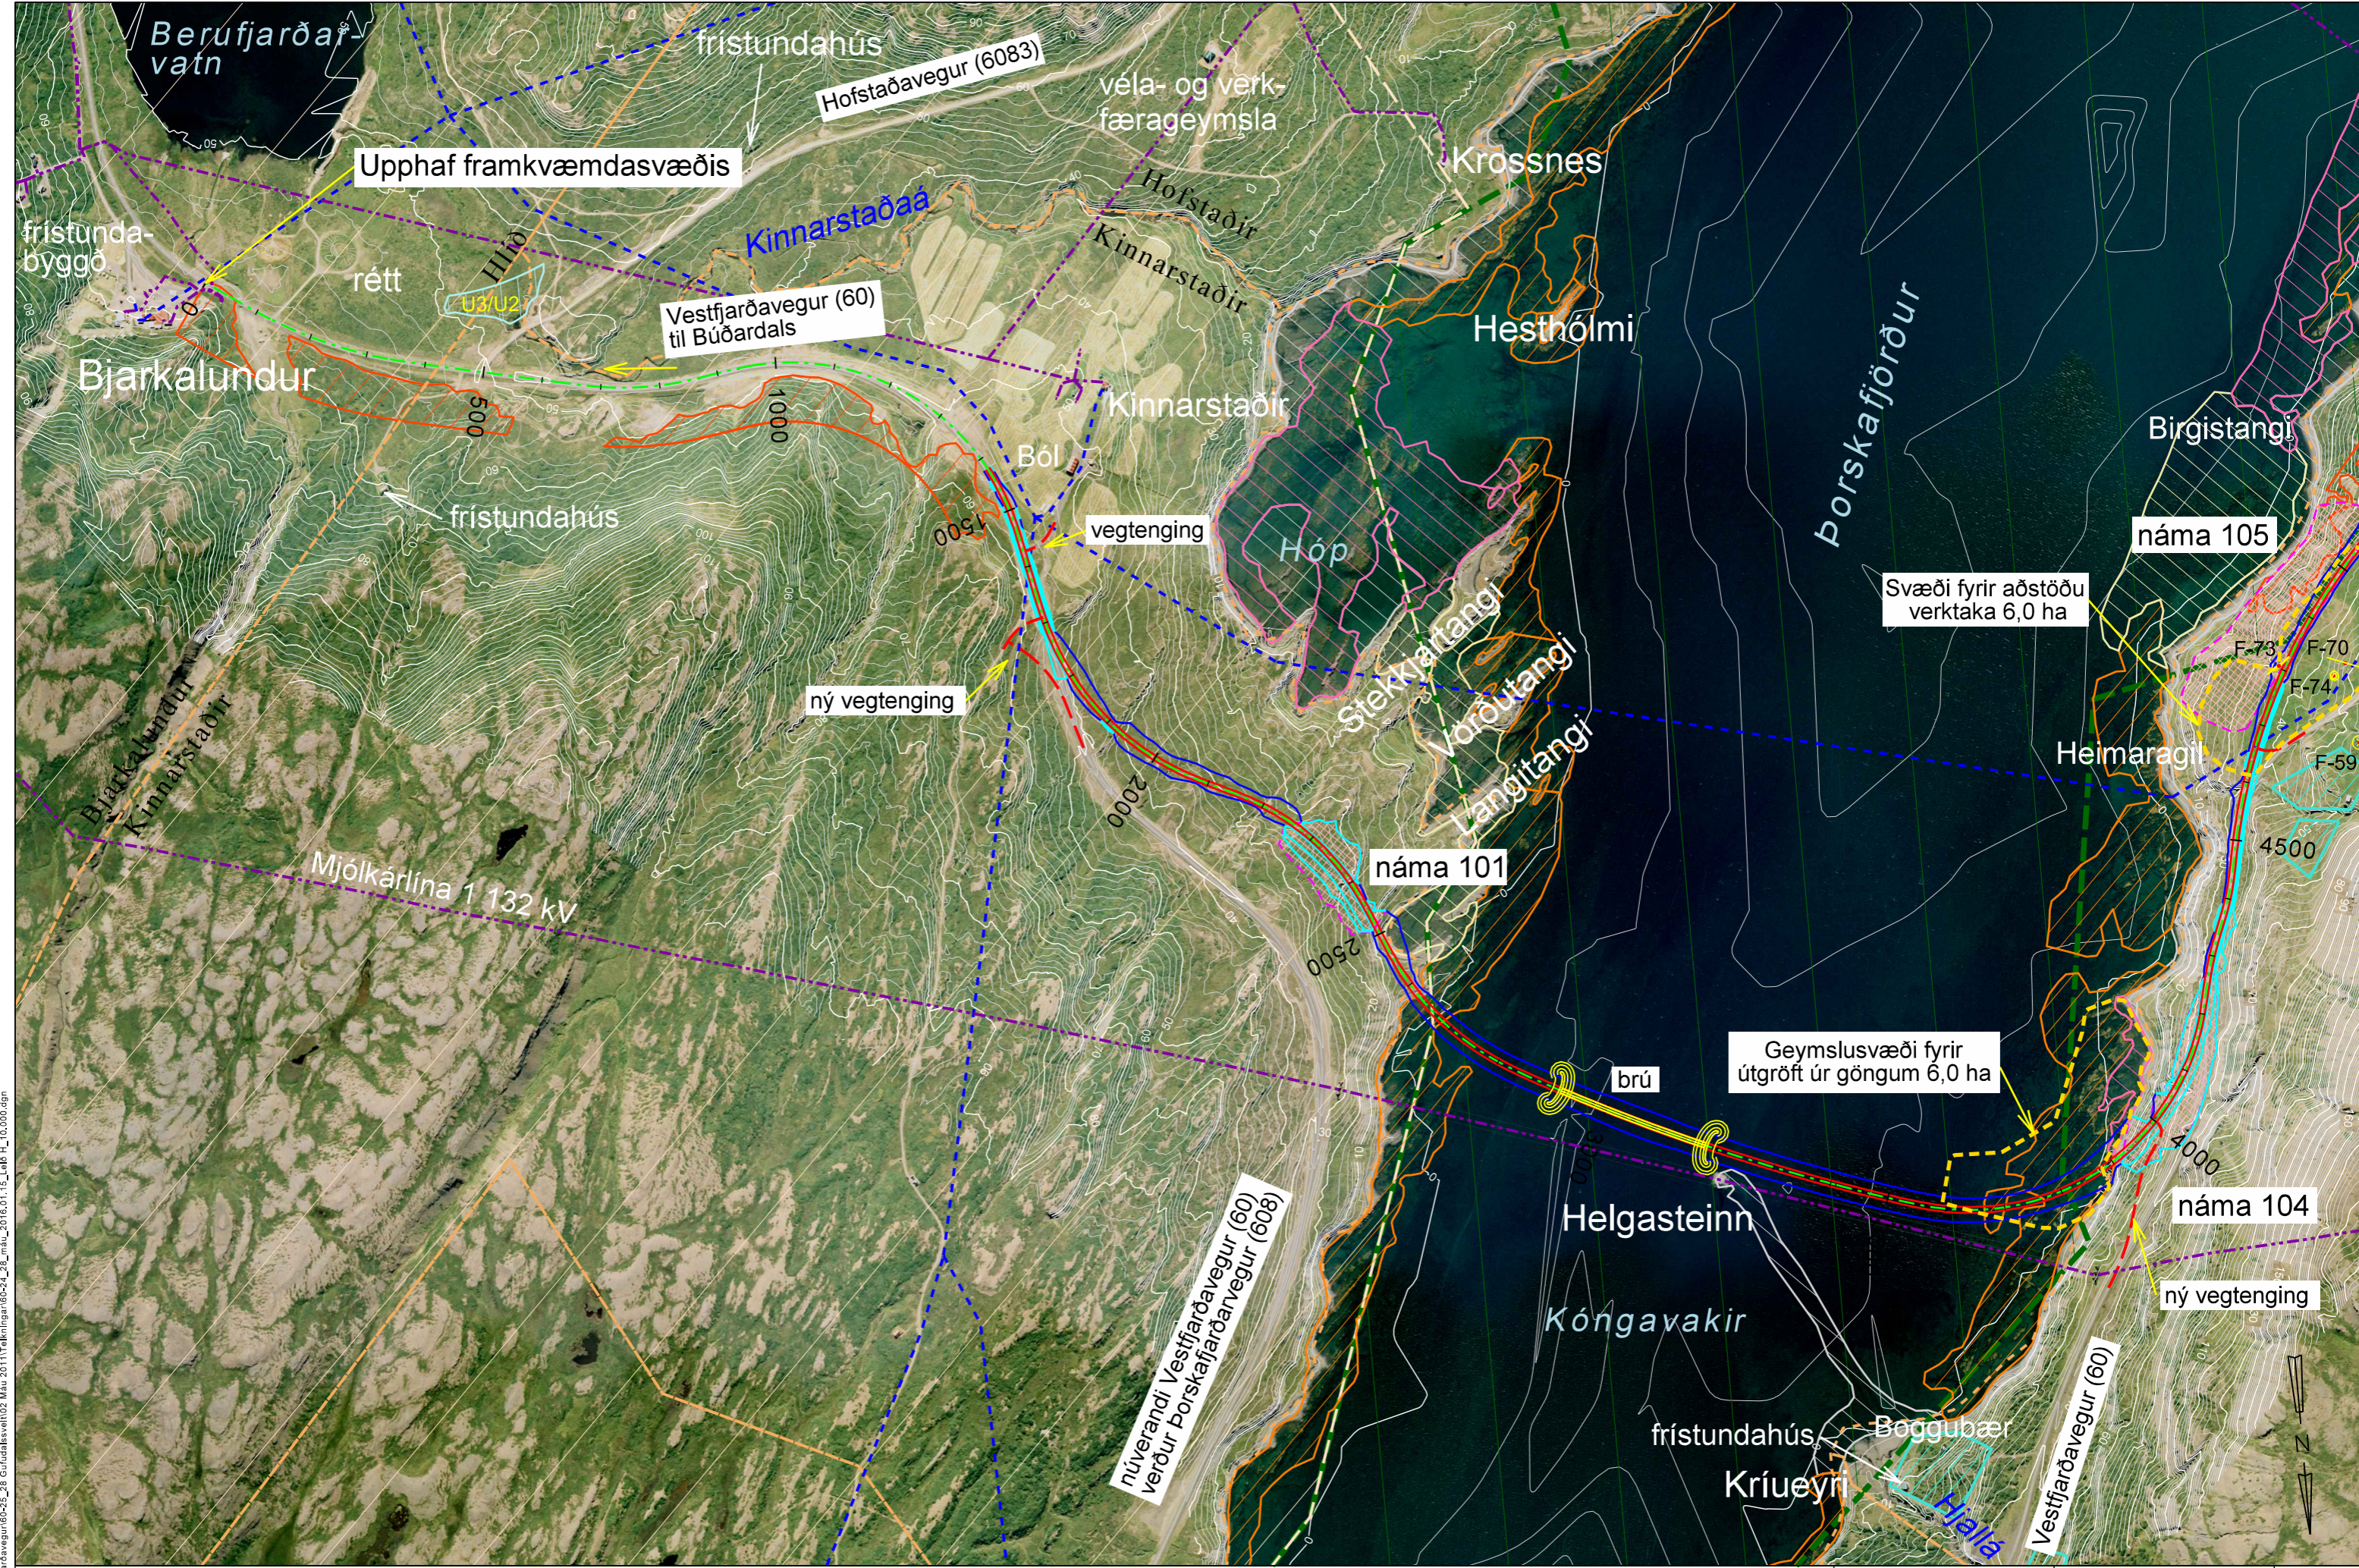

S:\MannK16\60\Vestfjarðvegur\60-24_28_mau_2016.01.15_Lafl_H_10.000.dgn

Landmælingar: Vegagerðin
Hnitakerfi: ISN93 Hæðarkerfi: Landshæðarnet
Loftmyndataka og myndmæling: Loftmyndir ehf.
Flughæð: 3000 m Moskvastærð: 10x10 m
Kortagerð: Vegagerðin
Landamerki eru ónákvæm. Helmild: Nýtjaland 2006
2 m hæðarlínur

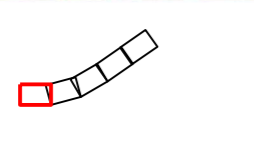

- | | | | | |
|------------------|------------------|-------------------|-------------------|------------|
| náma | náttúruminjaskrá | leira | friðlýst æðarvarp | votlendi |
| Rafllína | friðlýst svæði | leira / þangfjara | þangslátussvæði | birkikjarr |
| Fjarskiptalagnir | hverfisvernd | þangfjara | sandur / klöpp | |
| landamerki | fomalfeifar | sjávarflötur | | |



Hönnunardeild		Vestfjarðvegur		SHU-006025S	
M/ELIKV.	Hannað .	Bjarkatundur - Skálanes		60-24/28	
1:10.000	Teikn. .	Grunnmynd		2 af 6	
	Yfirf. .	Leið H1		Teikning 8	
	Samp. .				



S:\Mannfrk\16\60-Vestfjarðavegur\60-24_28_mau_2016.01_15_Lafr_H_10.000.dgn

Landmælingar: Vegagerðin
 Hnitakerfi: ISN93 Hæðarkerfi: Landsþæðarnet
 Loftmynddata og myndmæling: Loftmyndir ehf.
 Flughæð: 3000 m Móskaustærð: 10x10 m.
 Kortagerð: Vegagerðin
 Landamerki eru ónákvæm. Helmild: Nýttaland 2006
 2 m hæðarlínur


Brotinn flái Fylling Skering

Rofvörðin Öxl Kantlína Miðlína

	náma		náttúruminjaskrá		leira		fríðlýst æðarvarp		votlendi
	Raflína		fríðlýst svæði		leira / þangfjara		þangsláttusvæði		birkikjarr
	Fjarskiptalagnir		hverfisvernd		þangfjara		sandur / klöpp		
	landamerki		fornleifar		sjávarfritjar		deiliskipulagssvæði		

Hönnunardeild		Vestfjarðavegur	SHU-006025S
M/ELIKV.	Hannað	Bjarkatundur - Skálanes	60-24/28
1:10.000	Teikn.	Grunnmynd	3 af 6
	Yfirt.	Leið H1	Teikning 8
	Samp.		



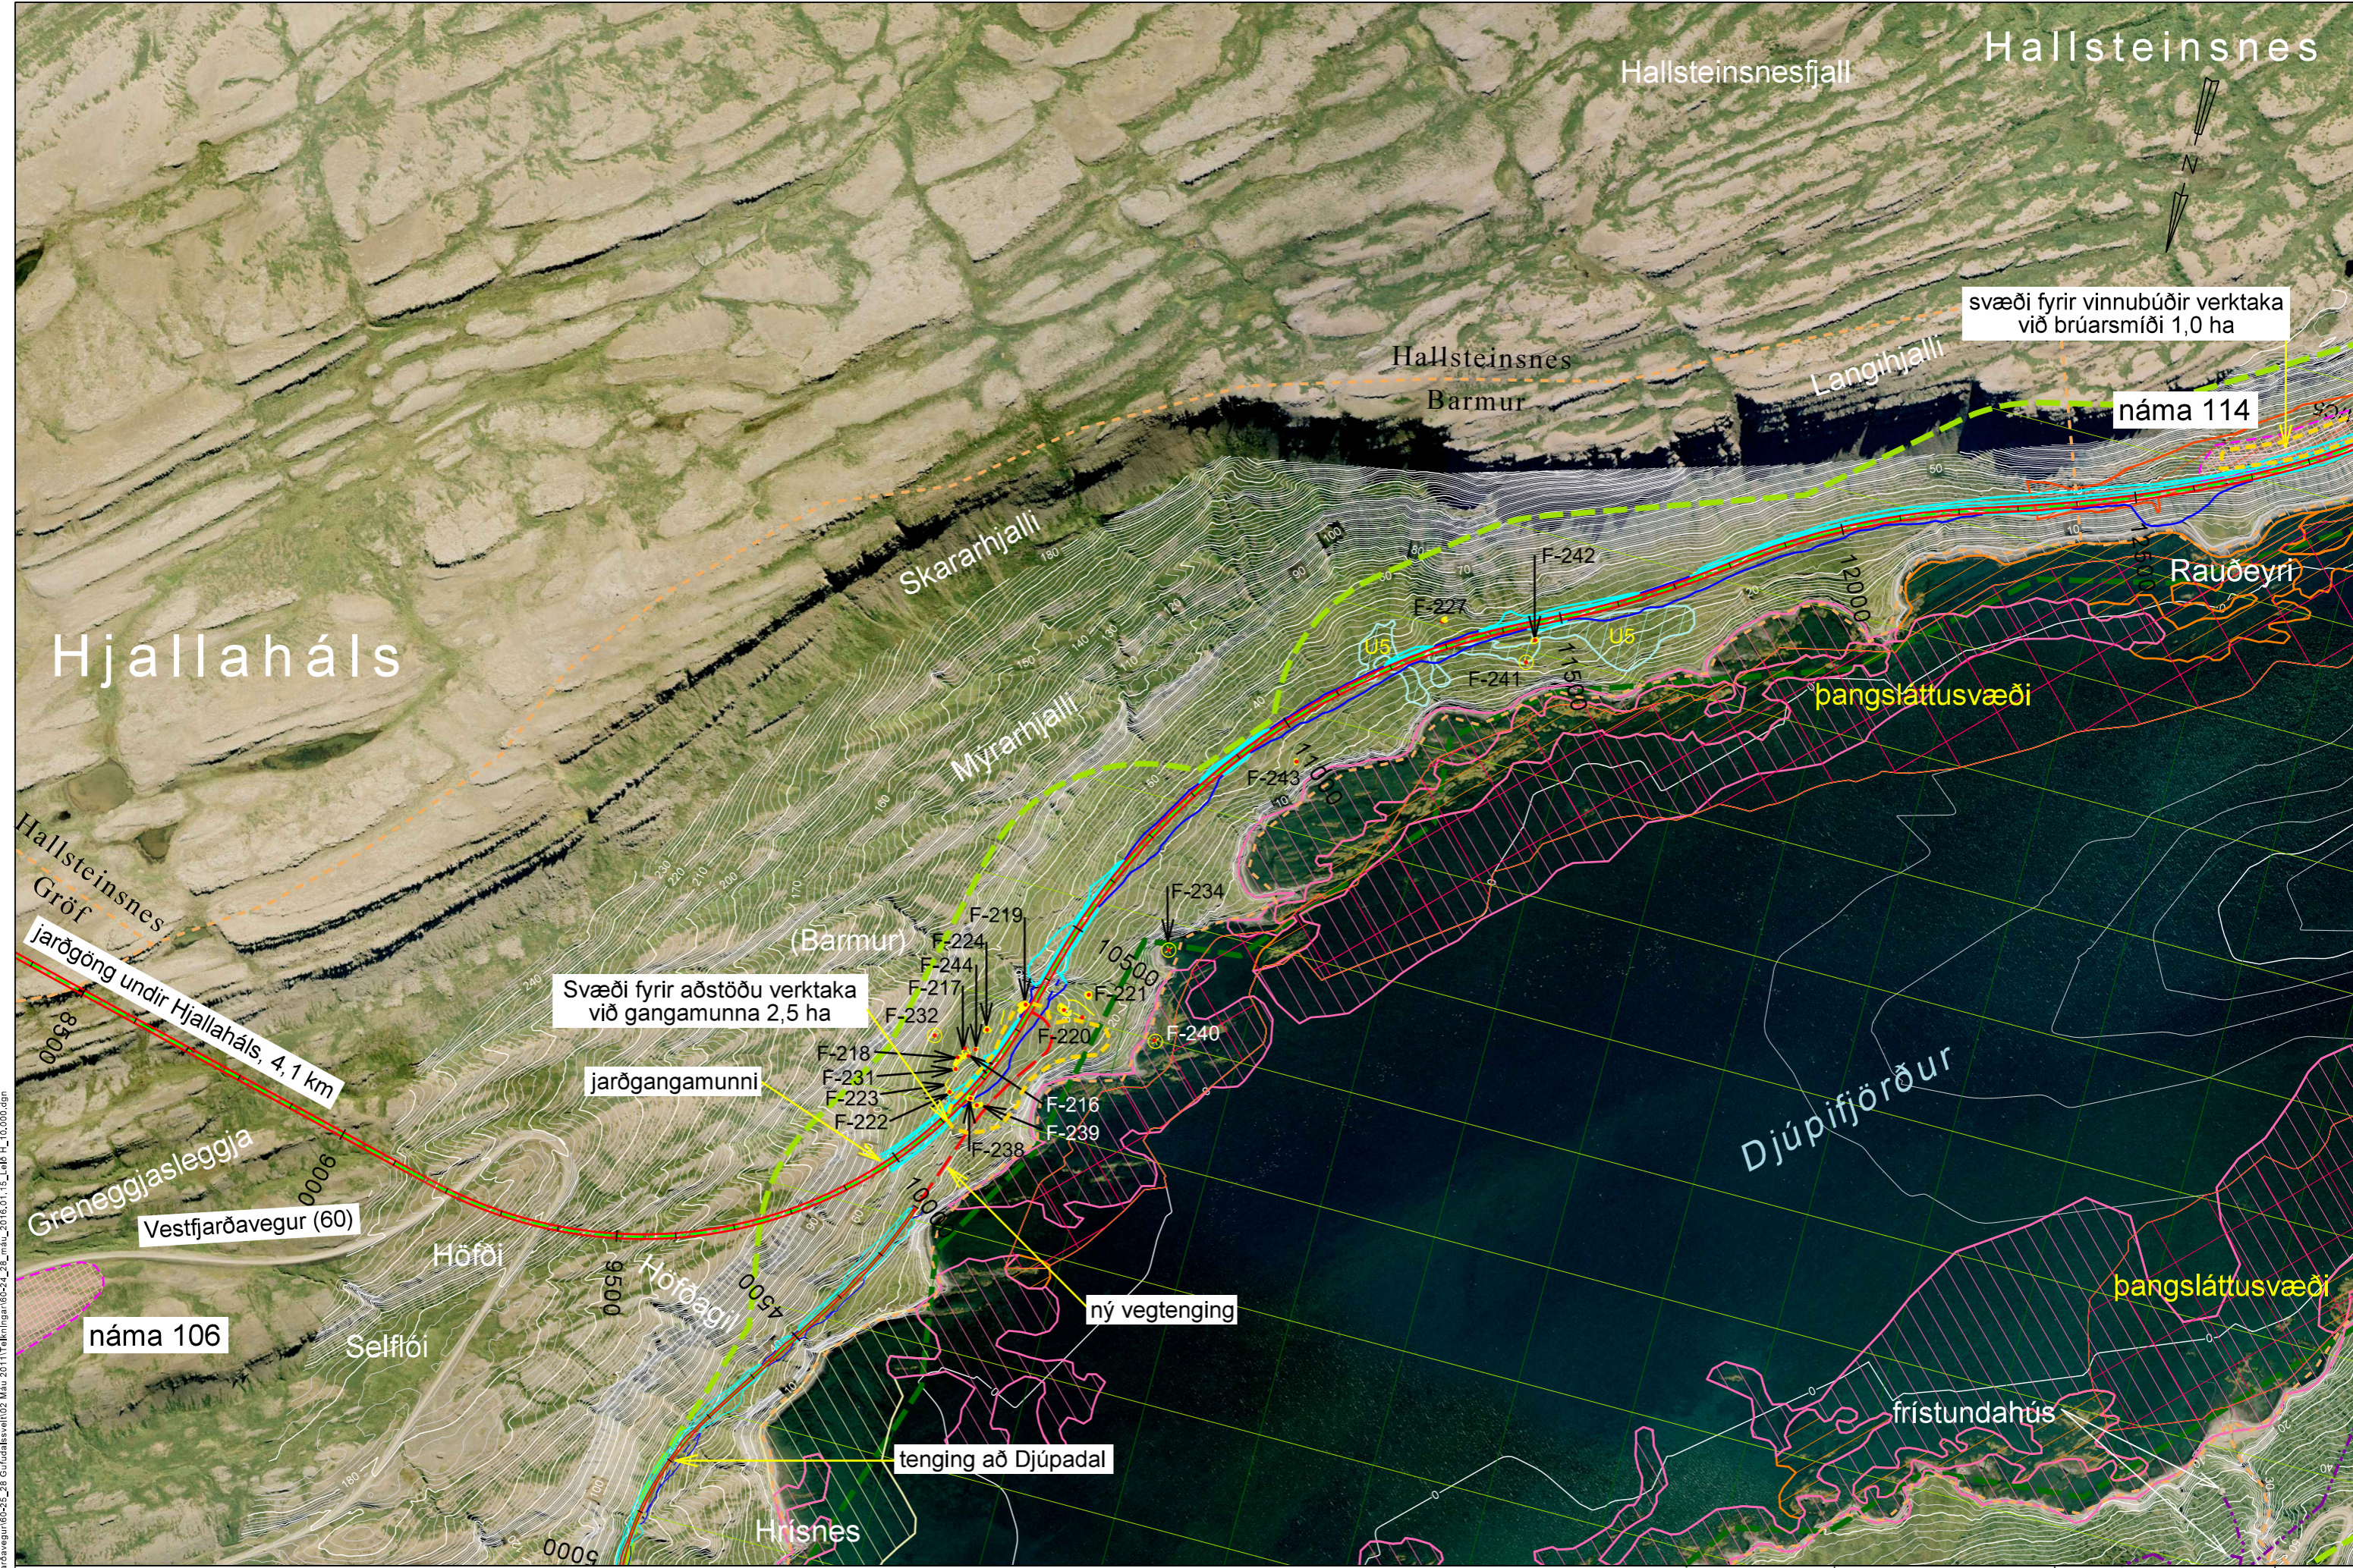

svæði fyrir vinnubúðir verktaka við brúarsmíði 1,0 ha

náma 114

Svæði fyrir aðstöðu verktaka við gangamunna 2,5 ha


jarðgangamunni

ný vegtenging

tenging að Djúpadal

S:\Mannfrk16\60-Vestfjarðavegur\60-25_28_Giulfadassveit102_Máu_2011\Teikningar\60-24_28_máu_2016.01.15_LaB_H_10.000.dgn

Landmælingar: Vegagerðin
 Hnitakerfi: ISN93 Hæðarkerfi: Landshæðarnet
 Loftmynddata og myndmæling: Loftmyndir ehf.
 Flughæð: 3000 m Morskvastærð: 10x10 m.
 Kortagerð: Vegagerðin
 Landamerki eru ónákvæm. Helmið: Nýtjaland 2006
 2 m hæðarlínur

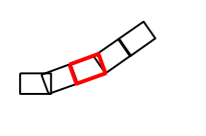


- náma
- náttúruminjaskrá
- leira
- frjólýst æðarvarp
- votlendi
- Rafllína
- frjólýst svæði
- leira / þangfjara
- þangsláttusvæði
- birkikjarr
- Fjarskiptalagnir
- hverfisvernd
- þangfjara
- sandur / klöpp
- landamerki
- fornleifar
- sjávarflötur



Hönnunardeild	
M/ELIKV.	Hannað
1:10.000	Teikn.
	Yfirf.
	Samp.

Vestfjarðavegur	
Bjarkatundur - Skálanes	
Grunnmynd	
Leið H1	

SHU-006025S
60-24/28
4 af 6
Teikning 8

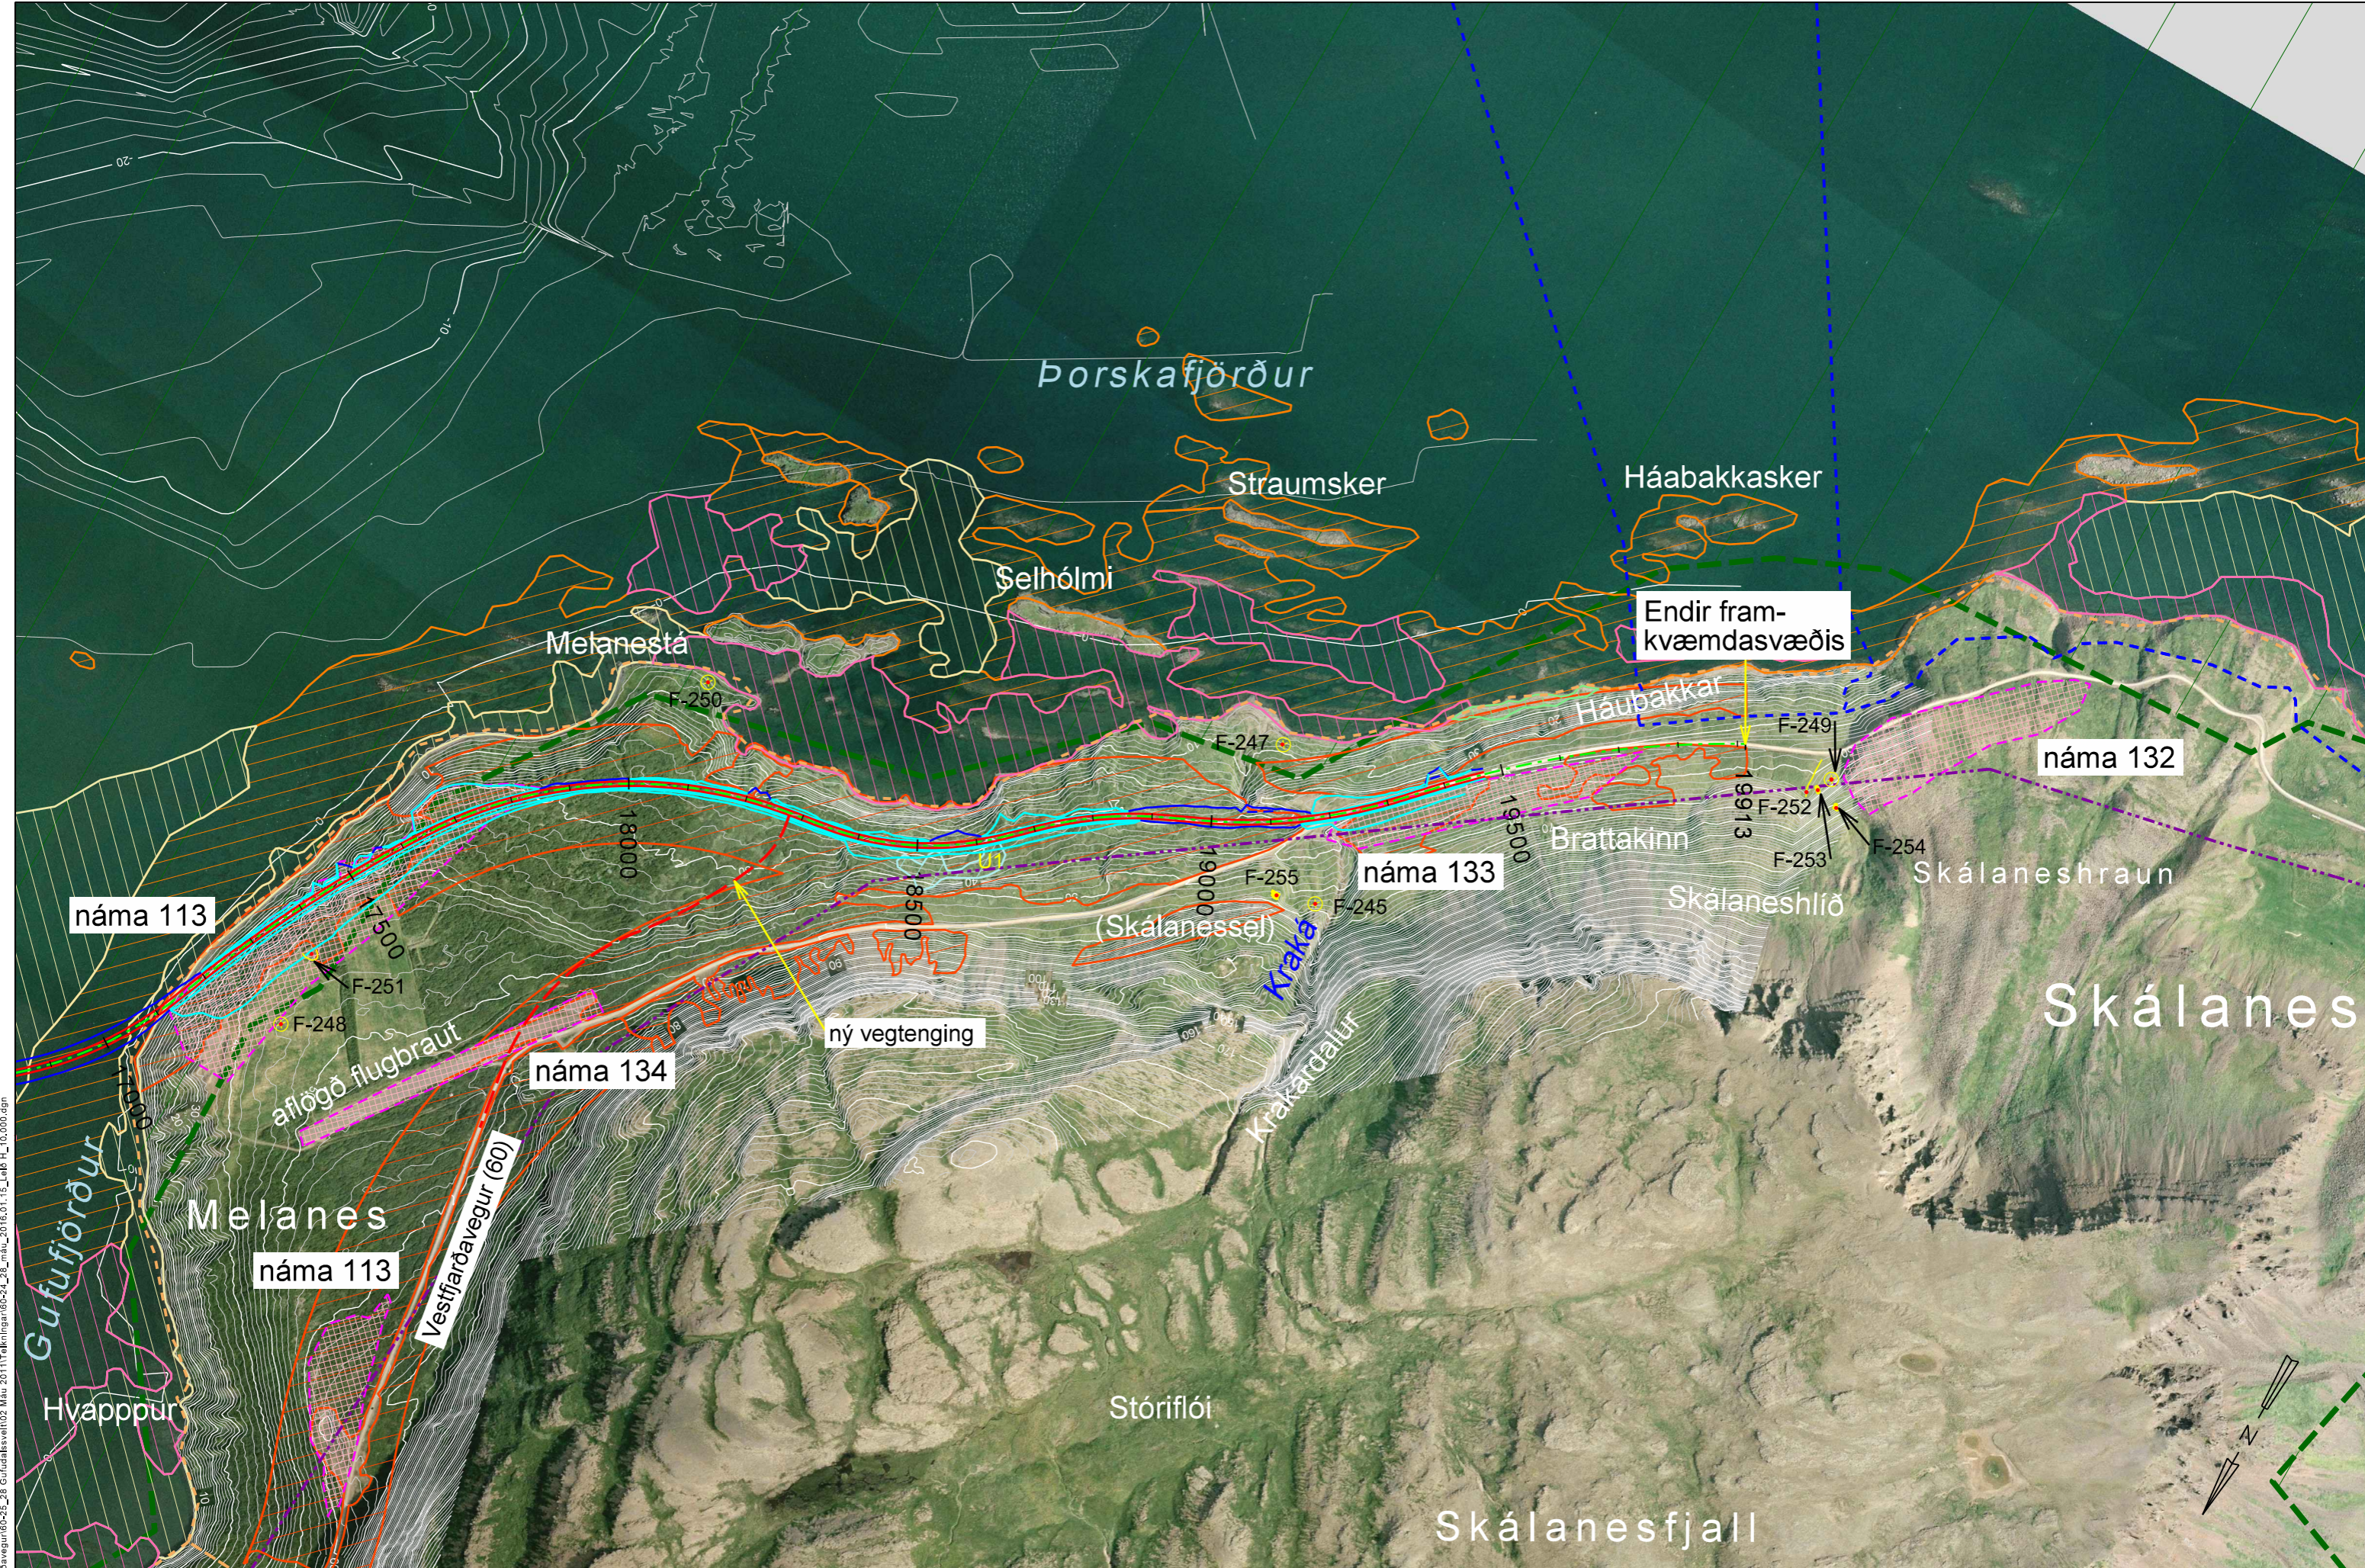

S:\Mannfróðis\60-Vestfjarðavegur\60-25_28_Guldatafylling\02_Mau_2011\Teikningar\60-25_28_mau_2016.01.15_LaM_H_10.000.dgn

Landmælingar: Vegagerðin
 Hnitakerfi: ISN93 Hæðarkerfi: Lands hæðarnet
 Loftmynddata og myndmæling: Loftmyndir ehf.
 Flughæð: 3000 m Móskaustærð: 10x10 m.
 Kortagerð: Vegagerðin
 Landamerki eru ónákvæm. Helmild: Nýttjaland 2006
 2 m hæðarlínur



- | | | | | |
|------------------|------------------|-------------------|-------------------|------------|
| náma | náttúruminjaskrá | leira | friðlýst æðarvarp | votlendi |
| Rafína | friðlýst svæði | leira / þangfjara | þangsláttusvæði | birkikjarr |
| Fjarskiptalagnir | hverfisvernd | þangfjara | sandur / klöpp | |
| landamerki | fomalifar | sjávarflötur | | |



Hönnunardeild	
M/ELIKV.	Hannað
1:10.000	Teikn.
	Yfirt.
	Samp.

Vestfjarðavegur	SHU-006025S
Bjarkatundur - Skálanes	60-24/28
Grunnmynd	6 af 6
Leið H1	Teikning 8